

NOTES:
ÉPAISSEUR DE MUR EXTÉRIEUR: 0,14m
ÉPAISSEUR DE CLOISON INTÉRIEUR: 0,12m
ÉPAISSEUR DE DALLE: 0,20m

À MOINS D'AVIS CONTRAIRE, LES PORTES EXTÉRIEURES ONT 1,0m DE LARGEUR ET LES PORTES INTÉRIEURES ONT 0,75m DE LARGEUR.

- 1) CONTRÔLE PRINCIPALE DES
INTERUPTEURS DE LUMIÈRES DES
"TUNNELS" AVANT ET LATÉRAL GAUCHE
 - 2) CONTRÔLE PRINCIPALE DES
INTERUPTEURS DE LA COUR
(3-WAY AVEC LE PANNEAU EXTÉRIEUR)


REZ-DE-CHAUSSÉE

ÉCHELLE: 1:75

NOTES:

ÉPAISSEUR DE MUR EXTÉRIEUR: 0,14m
ÉPAISSEUR DE CLOISON INTÉRIEUR: 0,12m
ÉPAISSEUR DE DALLE: 0,20m

À MOINS D'AVIS CONTRAIRE, LES PORTES EXTÉRIEURES ONT 1,0m DE LARGEUR ET LES PORTES INTÉRIEURES ONT 0,75m DE LARGEUR.

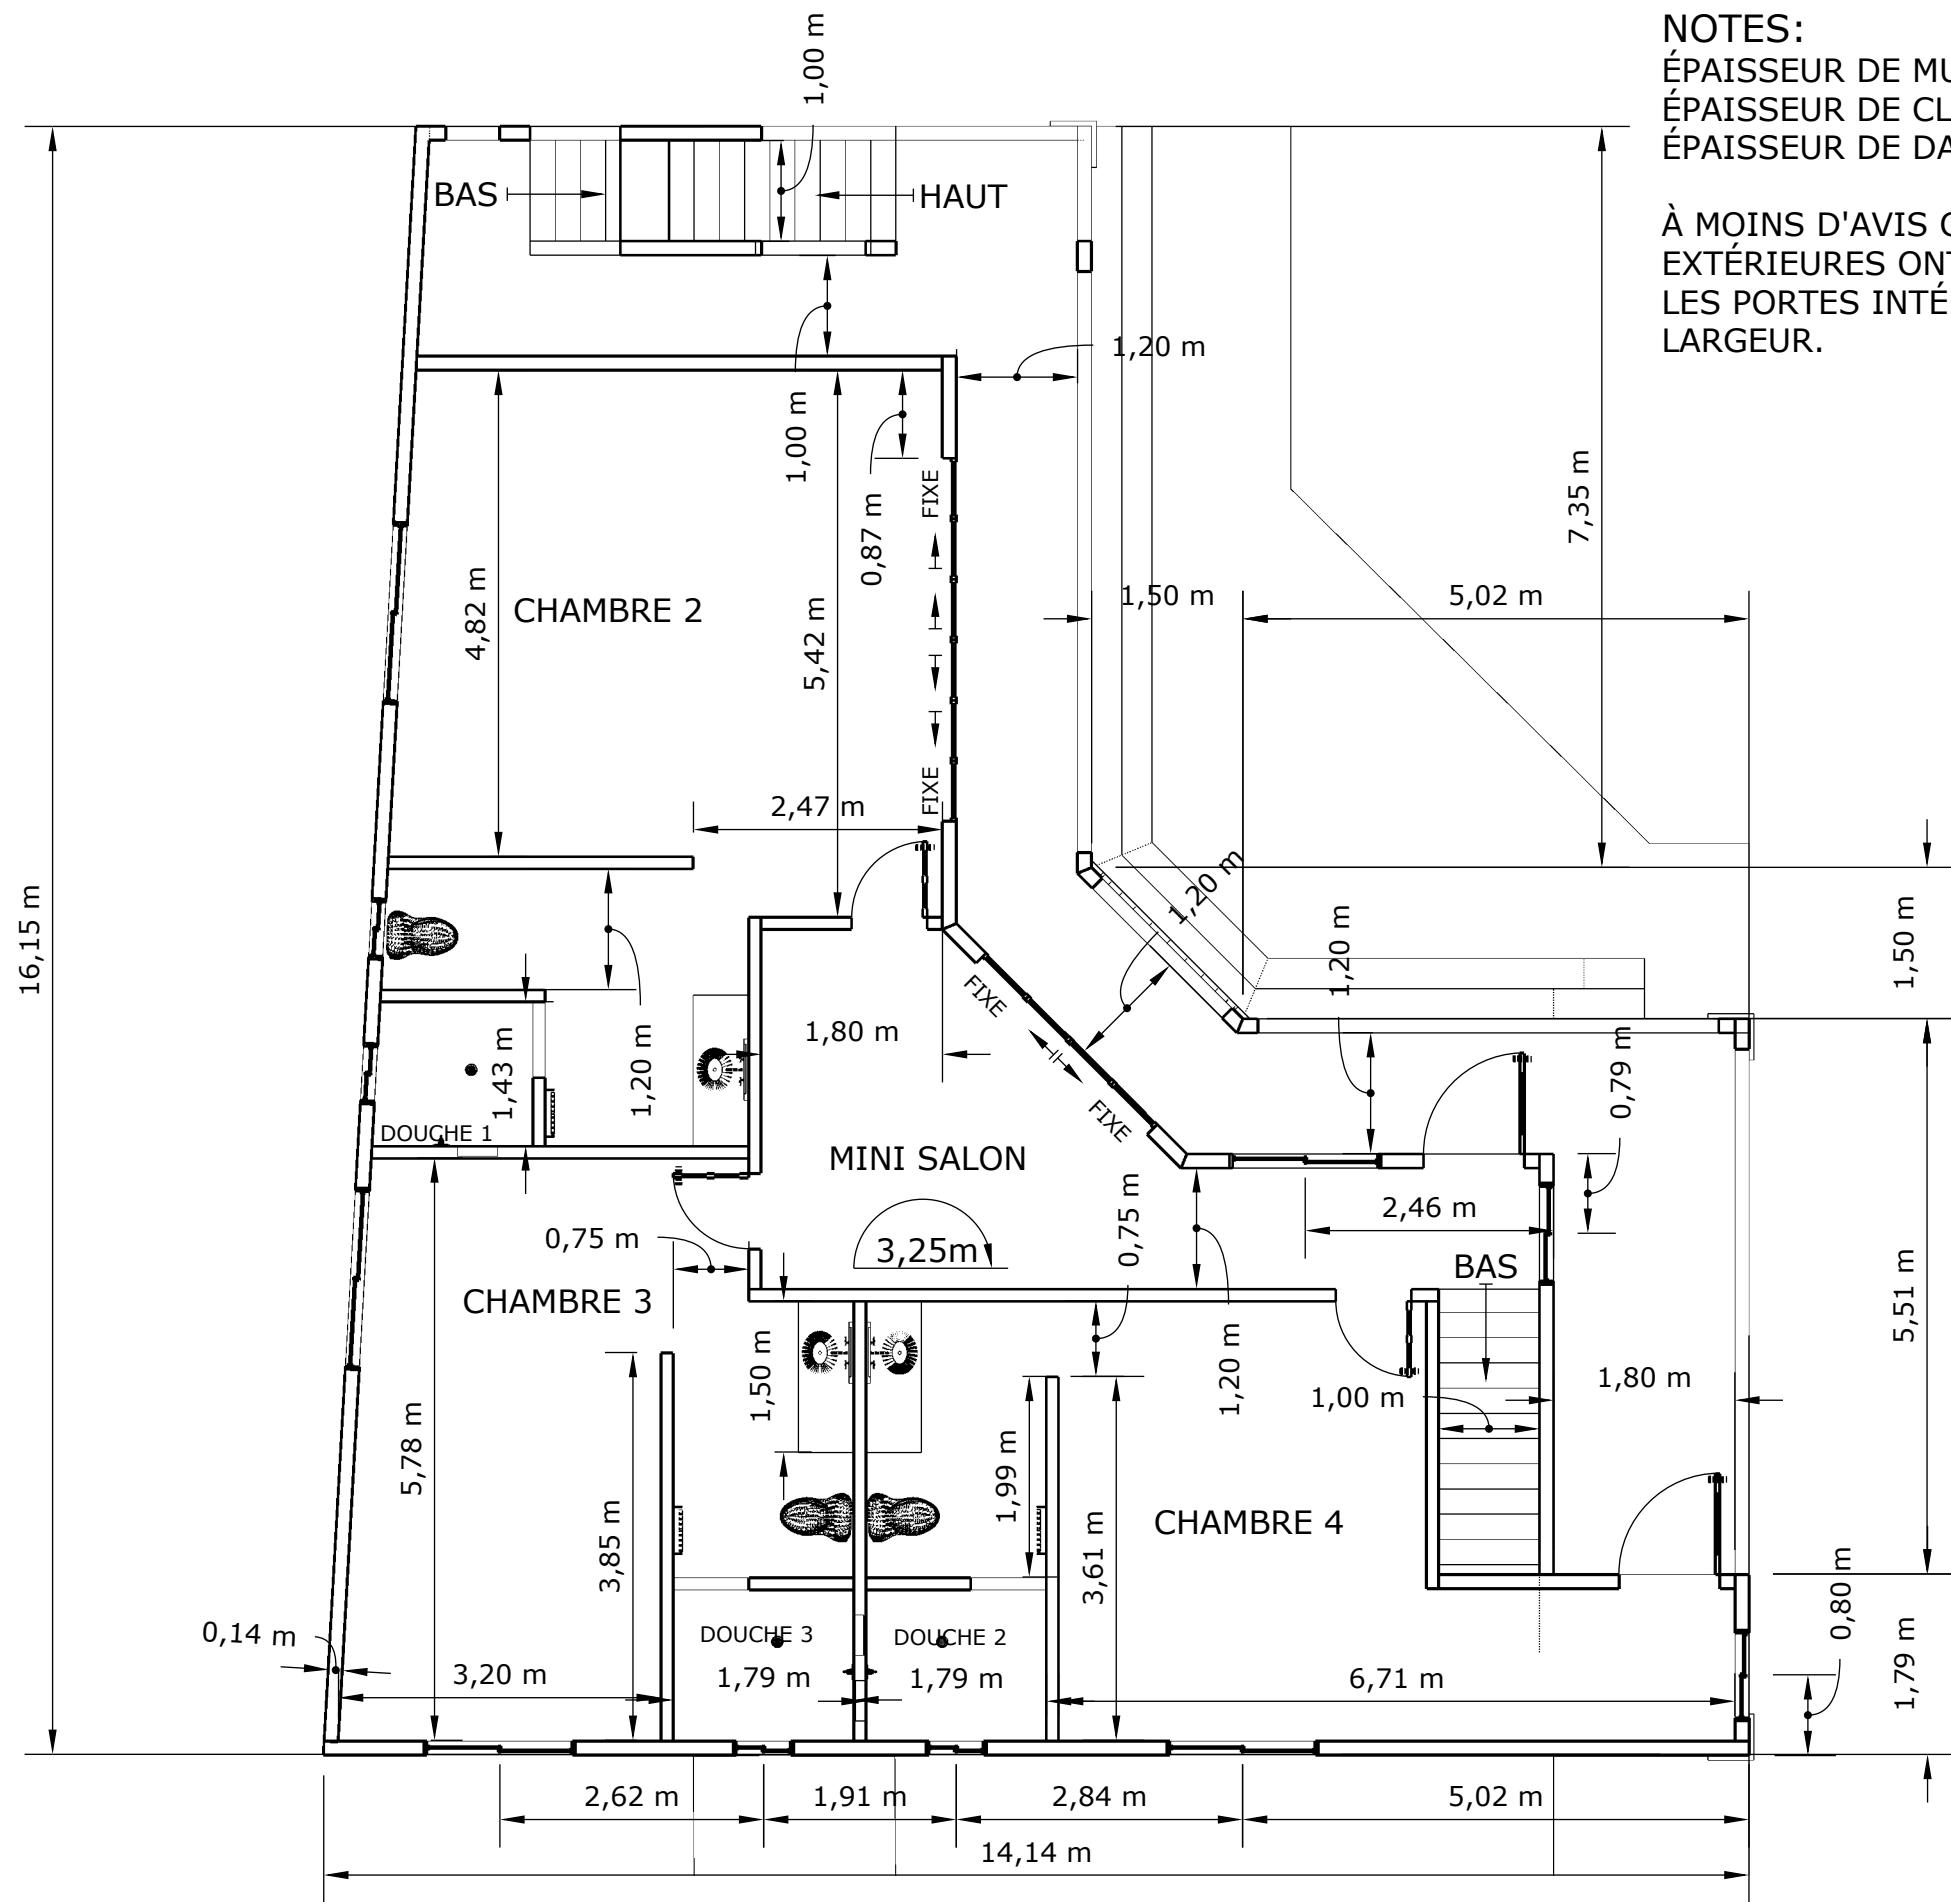

ÉTAGE

ÉCHELLE: 1:75